


SALA UNIREA

SALA UNIREA

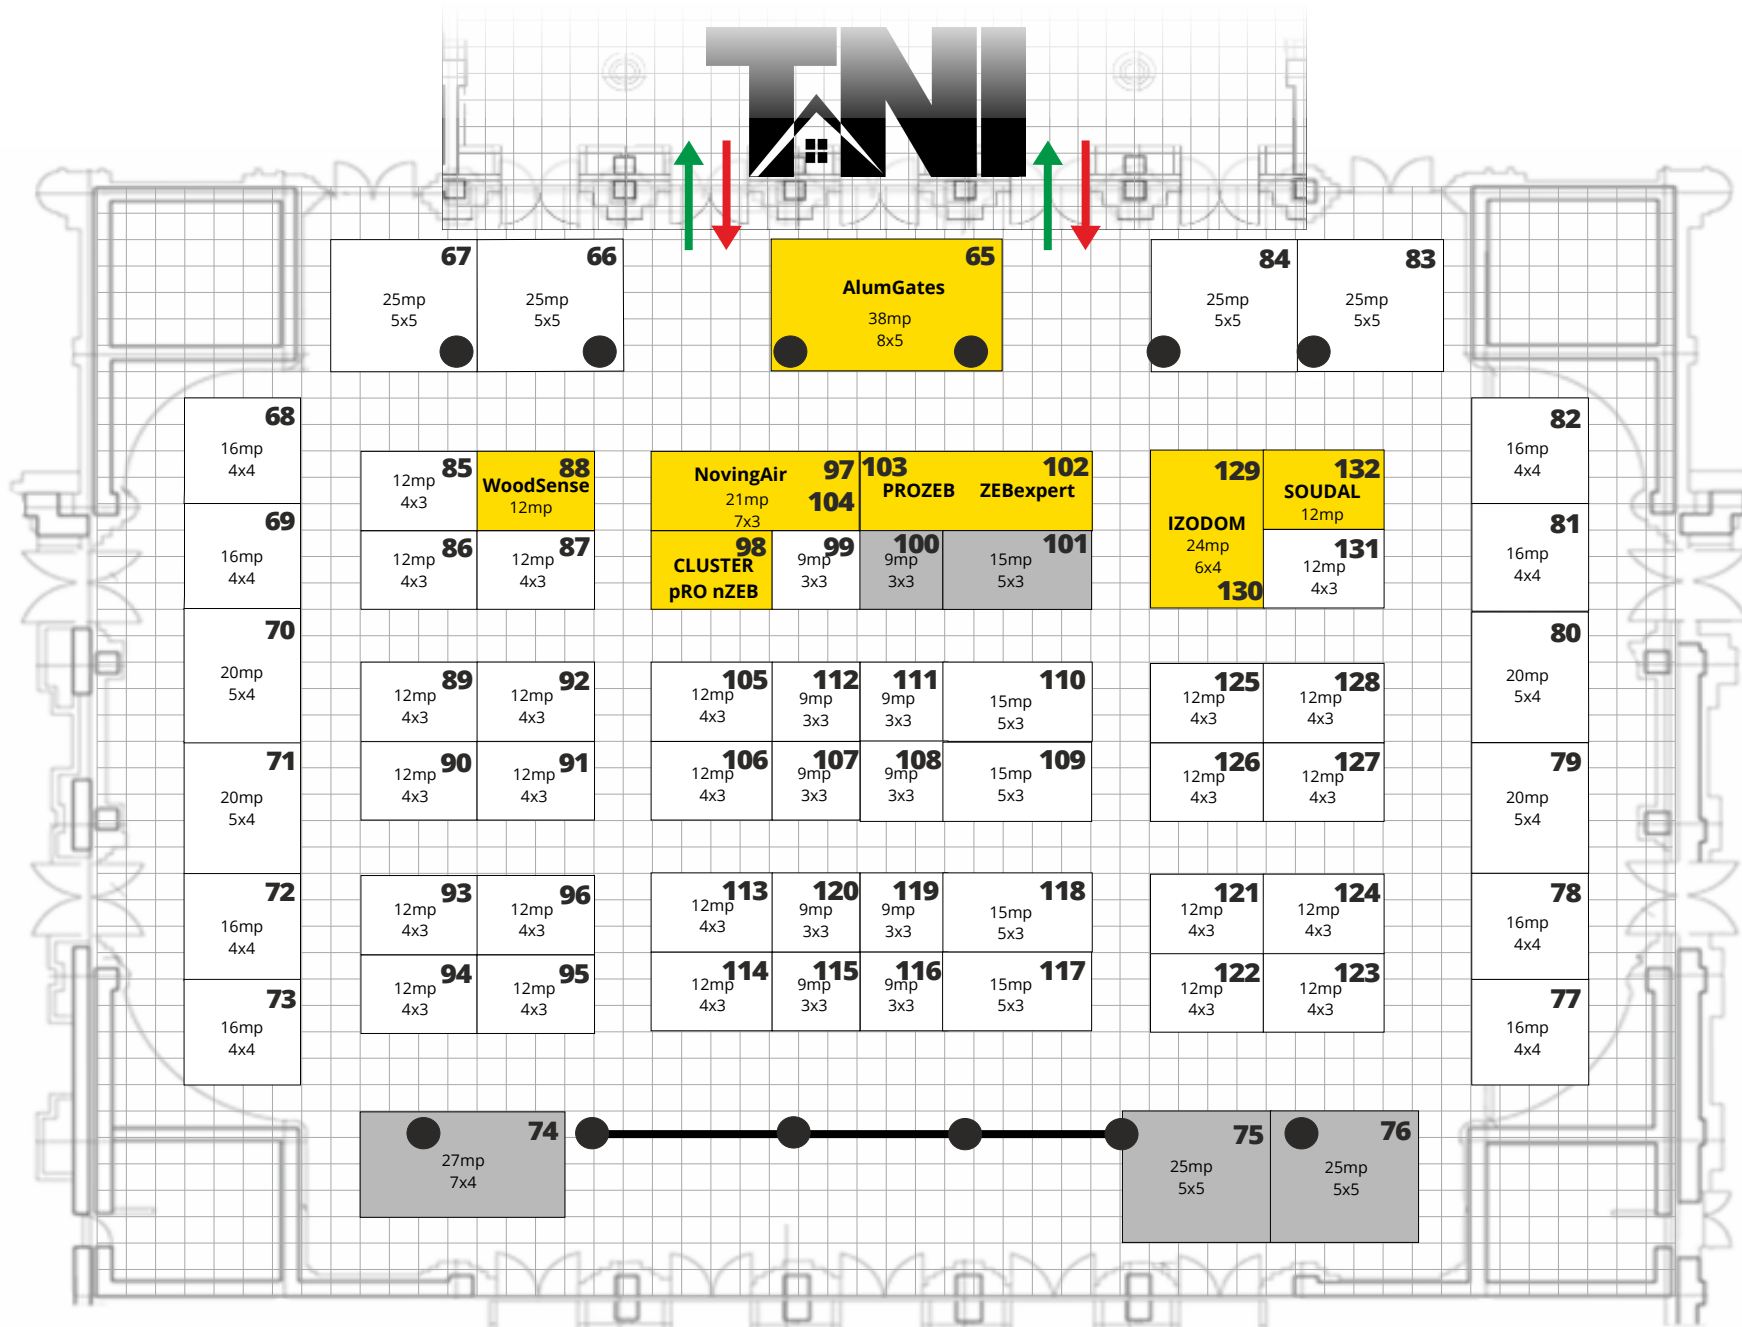

- Stand ocupat
- Stand rezervat
- Stand disponibil
- Coloana marmura (1m diametru)